

CITTA' DI REGGIO CALABRIA
SETTORE POLIZIA MUNICIPALE E VIABILITA'
SERVIZIO VIABILITA'

ORD. N. 558

Prot. n. _____

del 17-10-2022

OGGETTO: RETTIFICA ORDINANZA N. 541 DEL 07/10/2022

IL DIRIGENTE

Vista l'ordinanza n. 541 del 07/10/2022 che istituisce una zona di carico/scarico merci in viale Aldo Moro n. 79;

Considerato che per errore di battitura è stato inserito il numero civico 79 invece del 75;

Ritenuto necessario rettificare la stessa;

Visti gli articoli 6 e 7 del Decreto Legislativo n. 285 del 30.04.92, con il quale è stato emanato il Nuovo Codice della Strada;

Visto l'art. 107 del Testo Unico delle leggi sull'ordinamento degli Enti Locali emanato con D. Lgs. n. 267 del 18.08.00;

Richiamati i precedenti provvedimenti relativi alla disciplina della circolazione e della sosta dei veicoli sulle vie e sulle piazze della città;

ORDINA

LA RETTIFICA DELL'ORDINANZA N. 541 DEL 07/10/2022

**L'ISTITUZIONE DI UNO STALLO PER CARICO E SCARICO MERCI DELLE
DIMENSIONI DI MT. 2,00 PER 10,00 VALIDO NELLE FASCE ORARIE 07.00-09.00 E
15.00 – 17.00 DEI GIORNI FERIALE RISERVATO AI MEZZI ADIBITI AL TRASPORTO
MERCİ IN VIALE ALDO MORO N. 75.**

LA SEGNALETICA SARA' INSTALLATA E MANUTENUTA A CURA DELLA DEI RICHIEDENTI. TUTTA LA SEGNALETICA PREVISTA NELLA PRESENTE ORDINANZA DOVRÀ ESSERE ATTUATA NELLE FORME PREVISTE DALLA NORMATIVA VIGENTE (ART. 21 DEL C.D.S E RELATIVI ARTICOLI DI REGOLAMENTO DI ESECUZIONE) INTEGRATA DAL DECRETO MINISTERO INFRASTRUTTURE E TRASPORTI DEL 10/07/2002 (G.U. 26/09/2002).

Ferme restando le sanzioni di carattere penale che dovessero derivare dall'inosservanza delle norme di sicurezza per l'incolumità delle persone e la salvaguardia delle cose, la violazione delle presenti prescrizioni comporterà l'applicazione delle sanzioni previste dall'art. 21 del D.L.vo n. 285 del 30.04.1992 (Codice della Strada).

La Polizia Municipale, nonché gli Organi di Polizia Stradale di cui all'art. 12 del Nuovo Codice della Strada, sono incaricati della vigilanza per l'esatta osservanza della presente ordinanza.

L TRAFFICO VEICOLARE E PEDONALE POTRÀ ESSERE DEVIATO O INIBITO DAL PERSONALE DI POLIZIA LOCALE A SEGUITO DI SOPRAVVENUTE ESIGENZE DI SICUREZZA STRADALE E/O PUBBLICA.

L'ordinanza è valida nel giorno e nelle ore indicate, ed in corso di validità, annulla e sostituisce ogni altro atto in contrasto con la stessa.

Contro la presente Ordinanza, è ammesso ricorso:


- entro 60 giorni, al Ministero delle Infrastrutture e dei Trasporti, ai sensi dell'art. 37 del D.Lvo 285 del 1992 e secondo le modalità stabilite dall'art. 74 del Regolamento ;
- entro 60 gg. al TAR di Reggio Calabria;
- entro 120 gg. ricorso straordinario al Presidente della Repubblica

Reggio Calabria, li 17-10-2022

Il Responsabile del servizio
Ing. Scalo Domenico




Dirigente
Dott. Salvatore Zucco

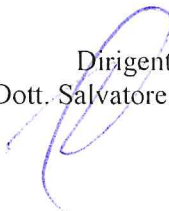

PLANIMETRIA D'INTERVENTO

Rapp. grafica scala 1:200

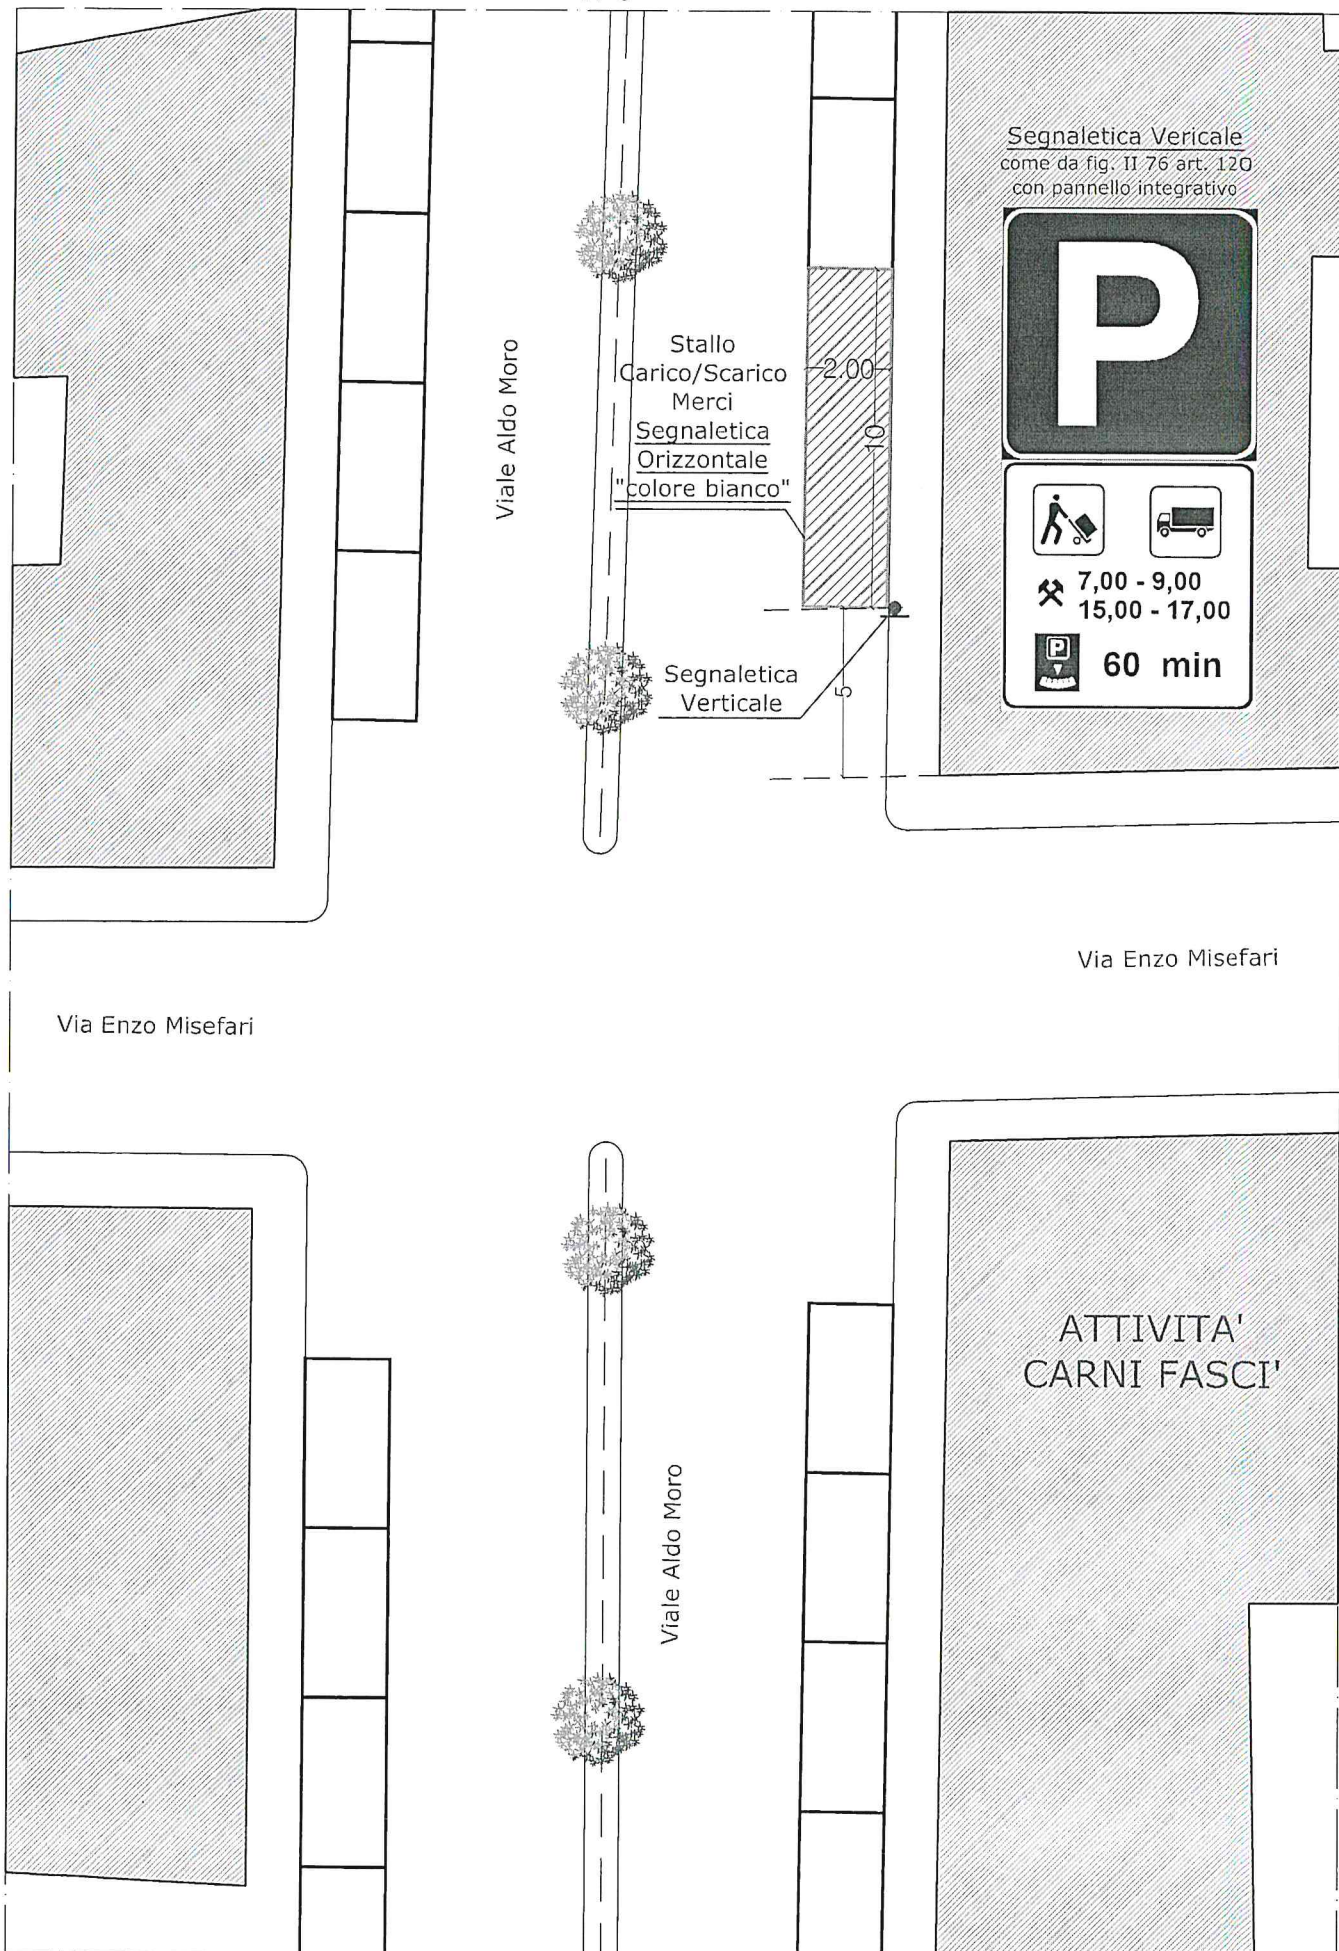

Nella determinazione degli orari di servizio per l'approvvigionamento delle merci, si terrà conto delle esigenze di mobilità della popolazione residente, a tal proposito le fasce orarie saranno due, comprese tra le **07:00 e le 9:00** e tra le **15:00 e le 17:00**, nei giorni feriali.

Dettaglio Cartellonistica Verticale



Per quanto non specificato nella presente, si rimanda agli elaborati grafici di progetto.

I dati riportati sulla presente domanda saranno trattati nei limiti e con le modalità previste dal D. Lgs. 196/2003 (Codice in materia di protezione dei dati personali); gli stessi dati devono essere resi obbligatoriamente per consentire la procedibilità della domanda.

Il responsabile del trattamento dei dati è il Dirigente responsabile del Settore Urbanistica presso il quale i dati sono gestiti ed archiviati.

I diritti dell'interessato sono garantiti a norma dagli articoli 7 e 10 del D.Lgs. 196/2003.

Reggio Calabria, 03.10.2022

Arch. Guido Ferrara
ORDINE DEGLI ARCHITETTI
DELLA PROVINCIA DI REGGIO CALABRIA
ARCHITETTO
FERRARA GUIDO
N. Iscr. 2509 - Sez. A - Sett. a

(Firma e timbro del tecnico progettista asseverante)